BPM TGF
Rev 2.0, Oct 12 2004
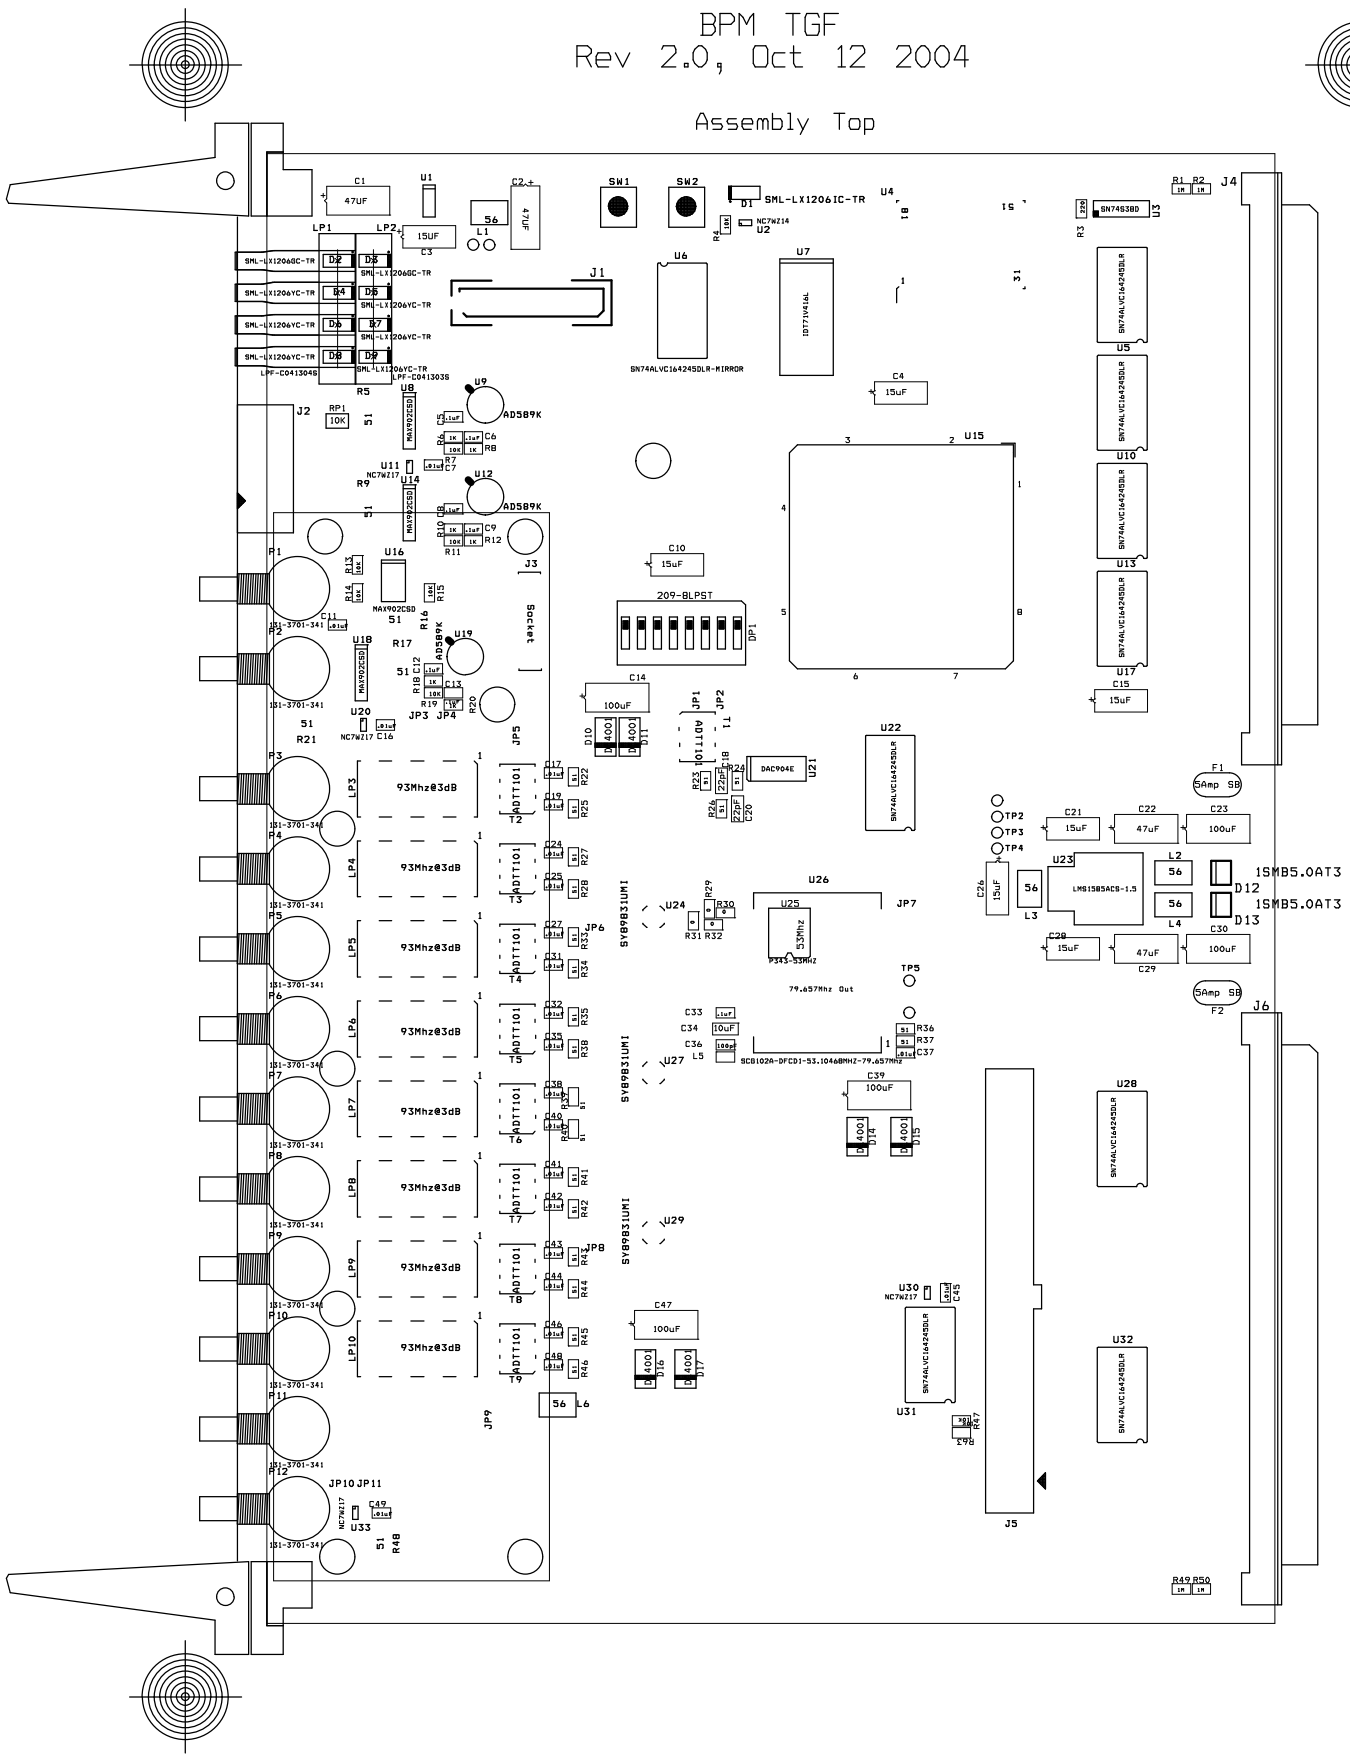
Assembly Top